




РЕМОНТ ОТ-И-ДО

Ремонт в Новостройках Москвы и МО

Обмерный план.

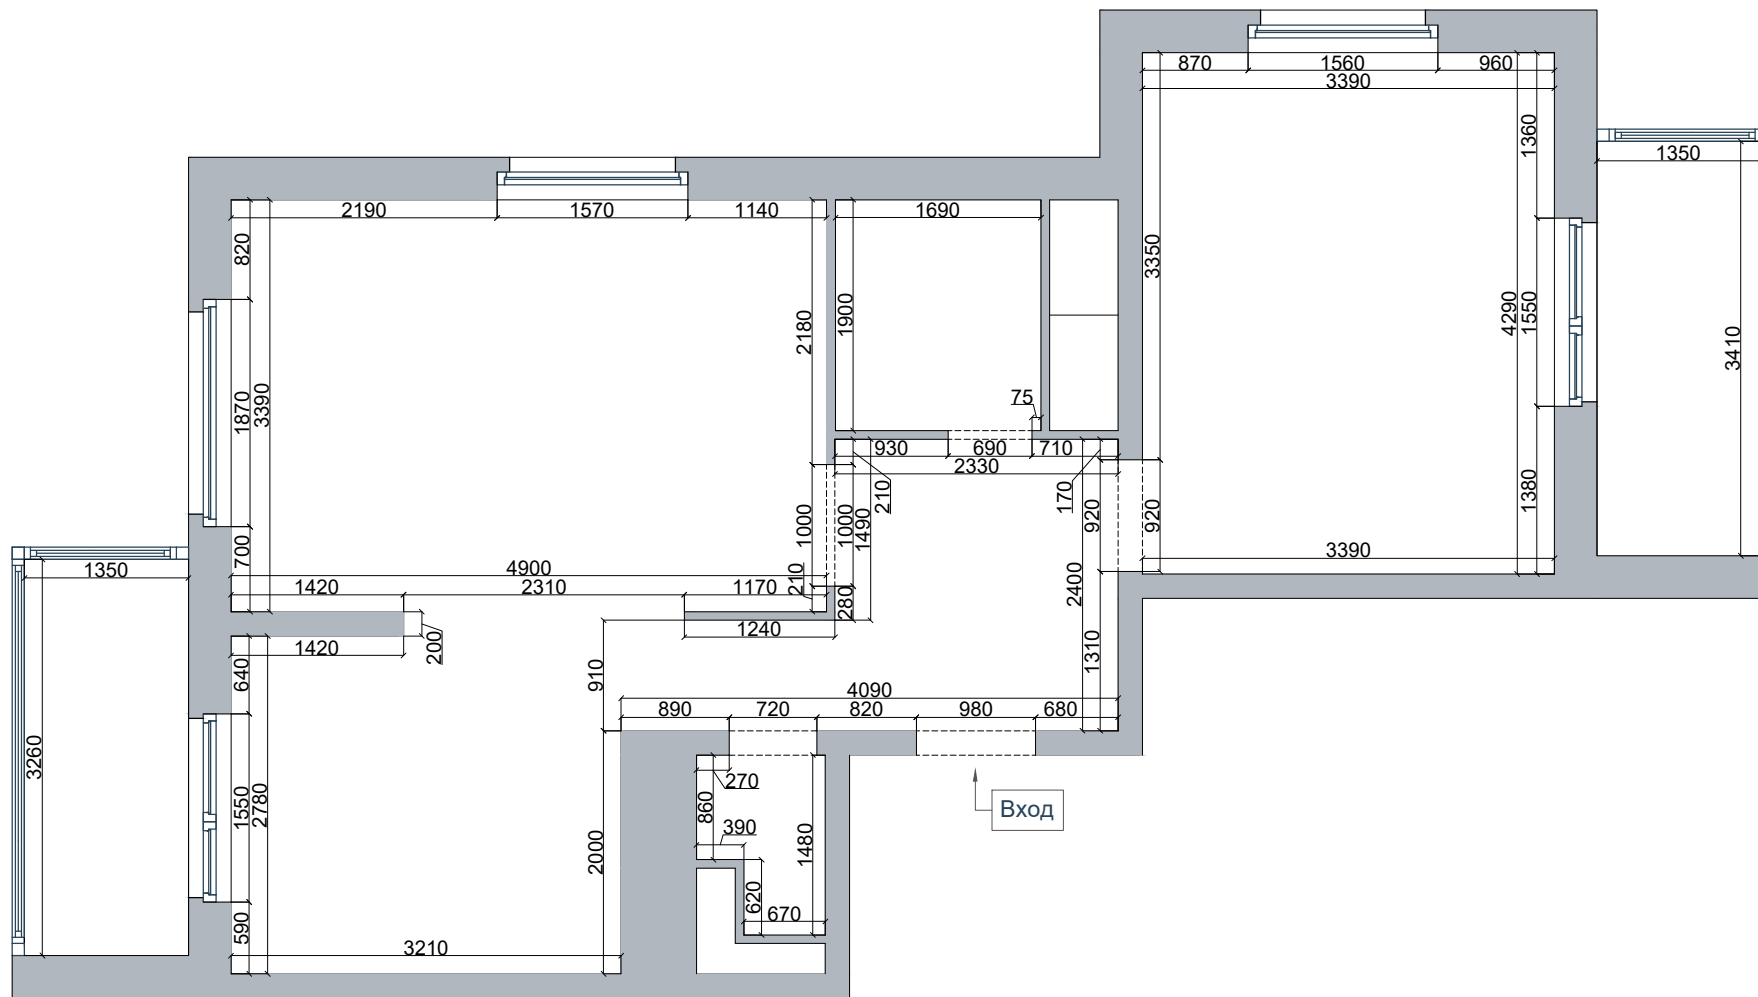

Согласовано

Заказчик: _____
" " _____ 20__ г


Remont-ot-i-do.ru
+7 901-909-84-56

ЖК "Мир Митино"

Обмерный план.

Лист
1

План расстановки мебели. Вариант 1.

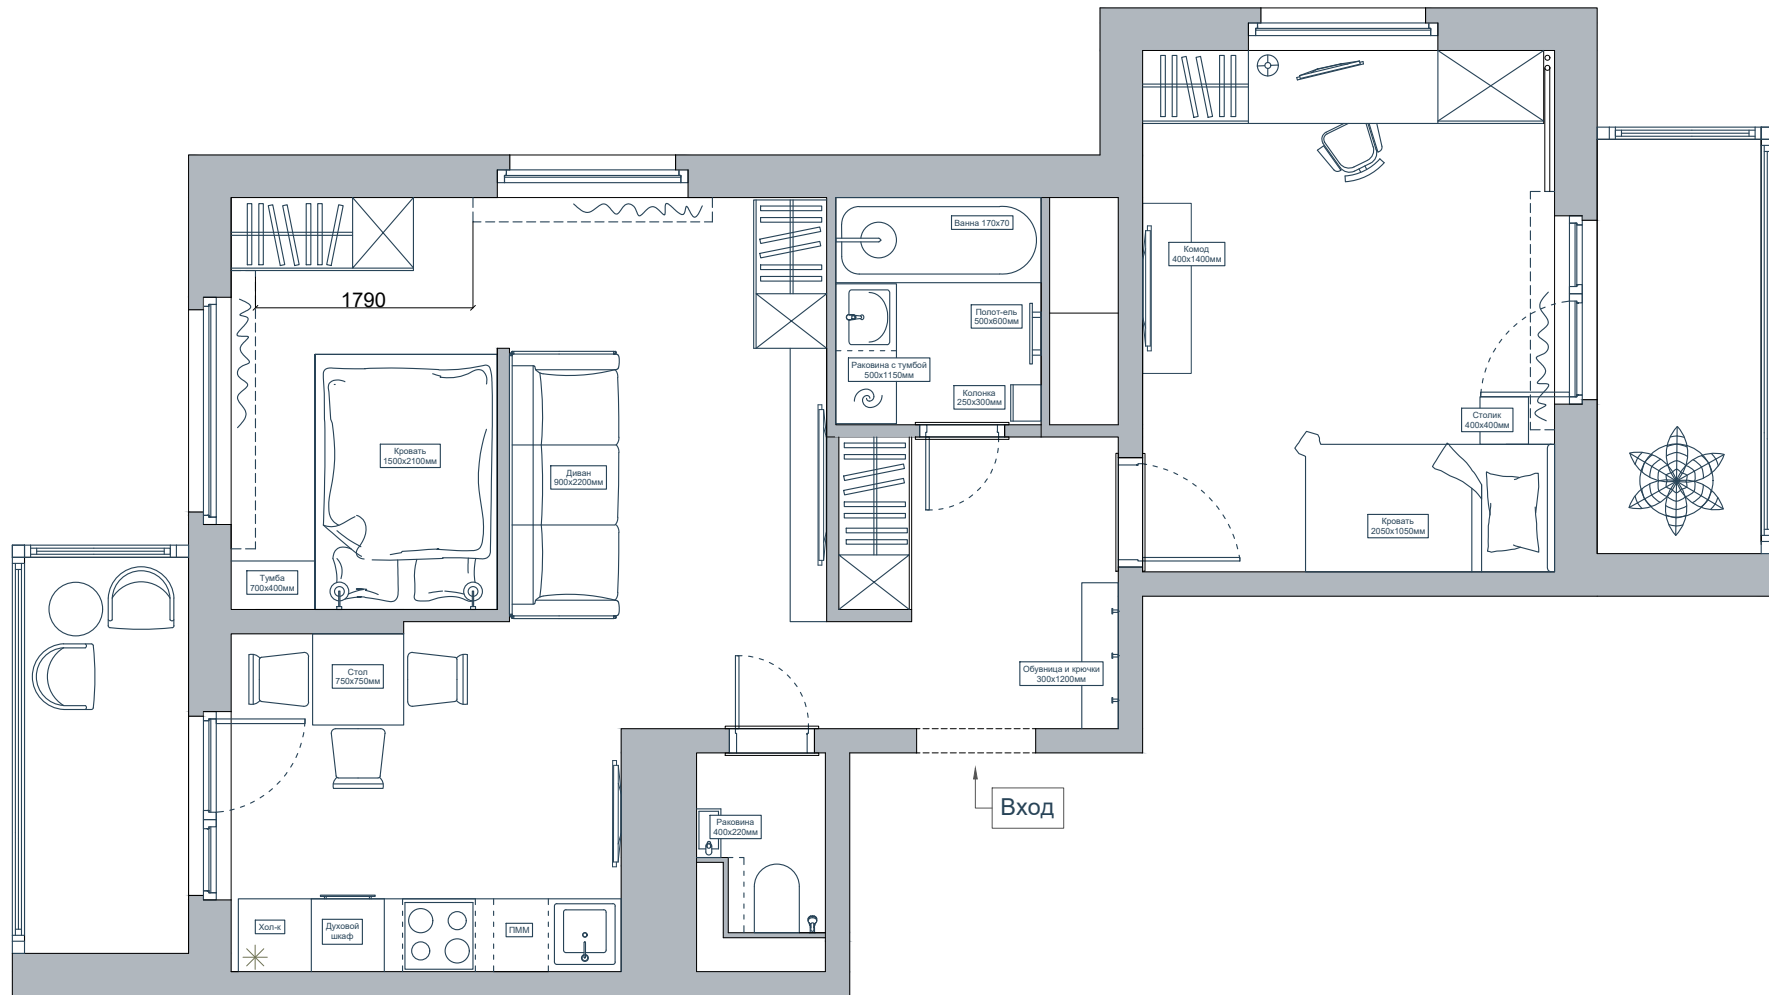

Согласовано

Заказчик: _____
"___" _____ 20__ г


Remont-ot-i-do.ru
+7 901-909-84-56

ЖК "Мир Митино"

План расстановки мебели. Вариант 1.

Лист
2

План расстановки мебели с размерами. Вариант 1.

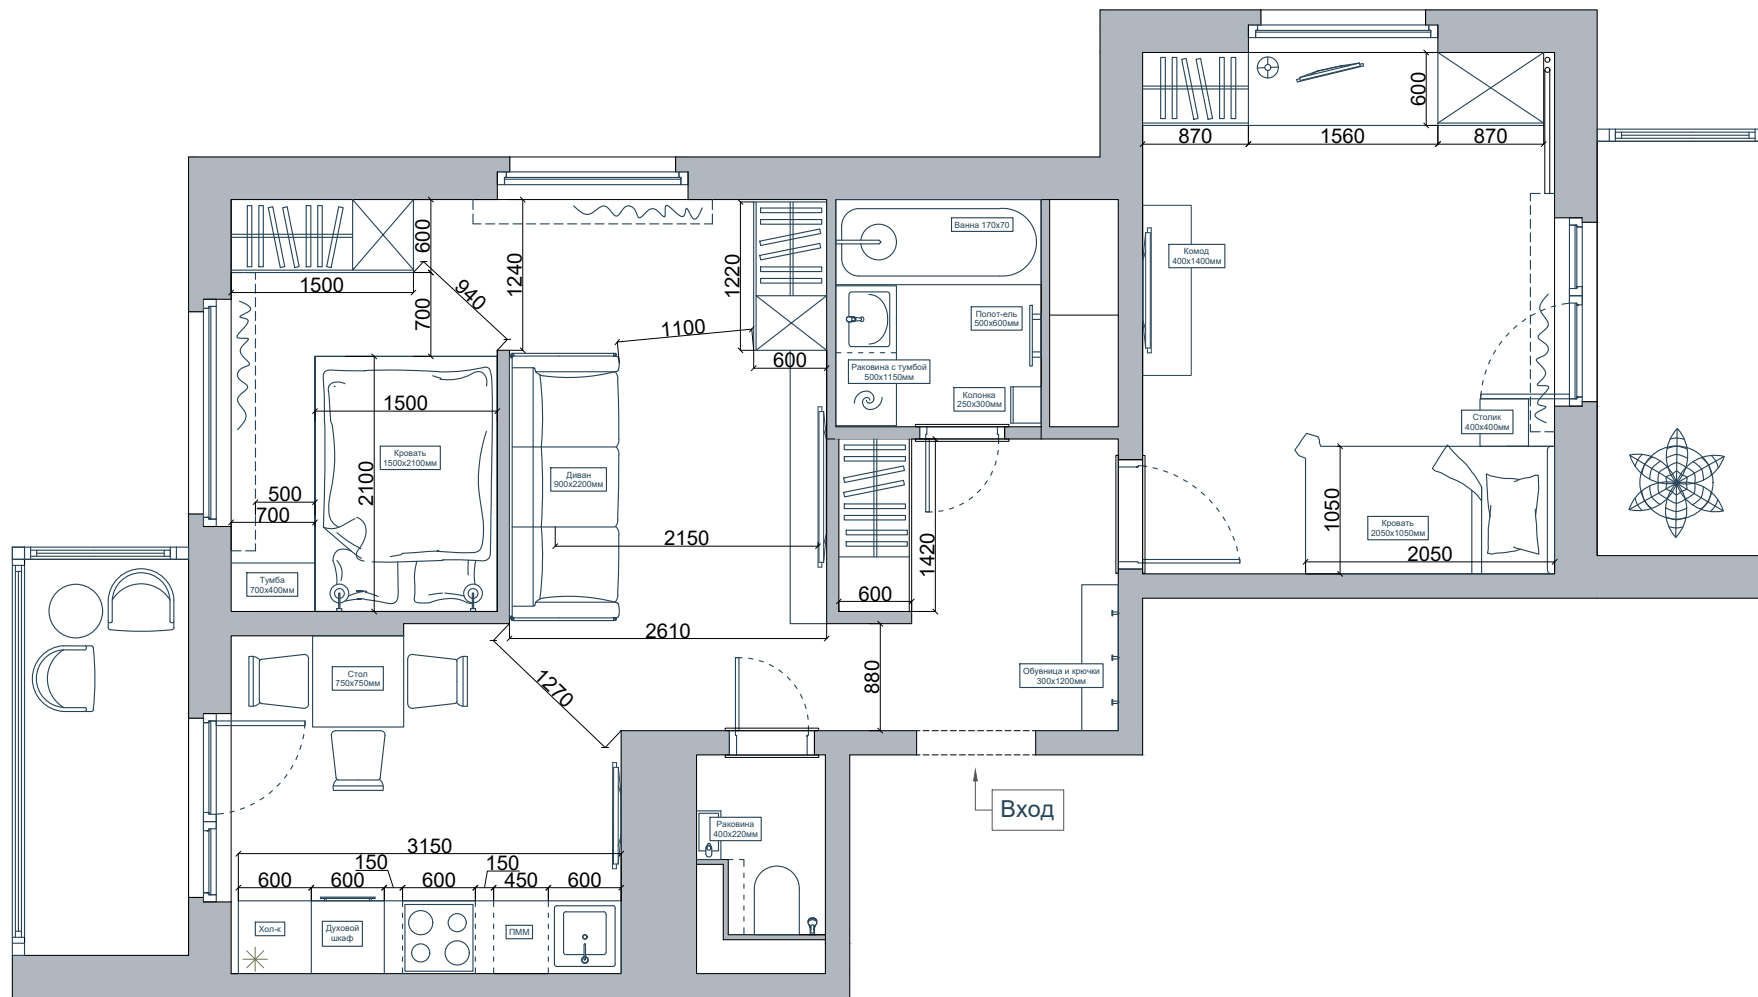

Согласовано

Заказчик: _____
" " _____ 20__ г


Remont-ot-i-do.ru
+7 901-909-84-56

ЖК "Мир Митино"

План расстановки мебели с размерами. Вариант 1.

Лист
3

План расстановки мебели. Вариант 2.

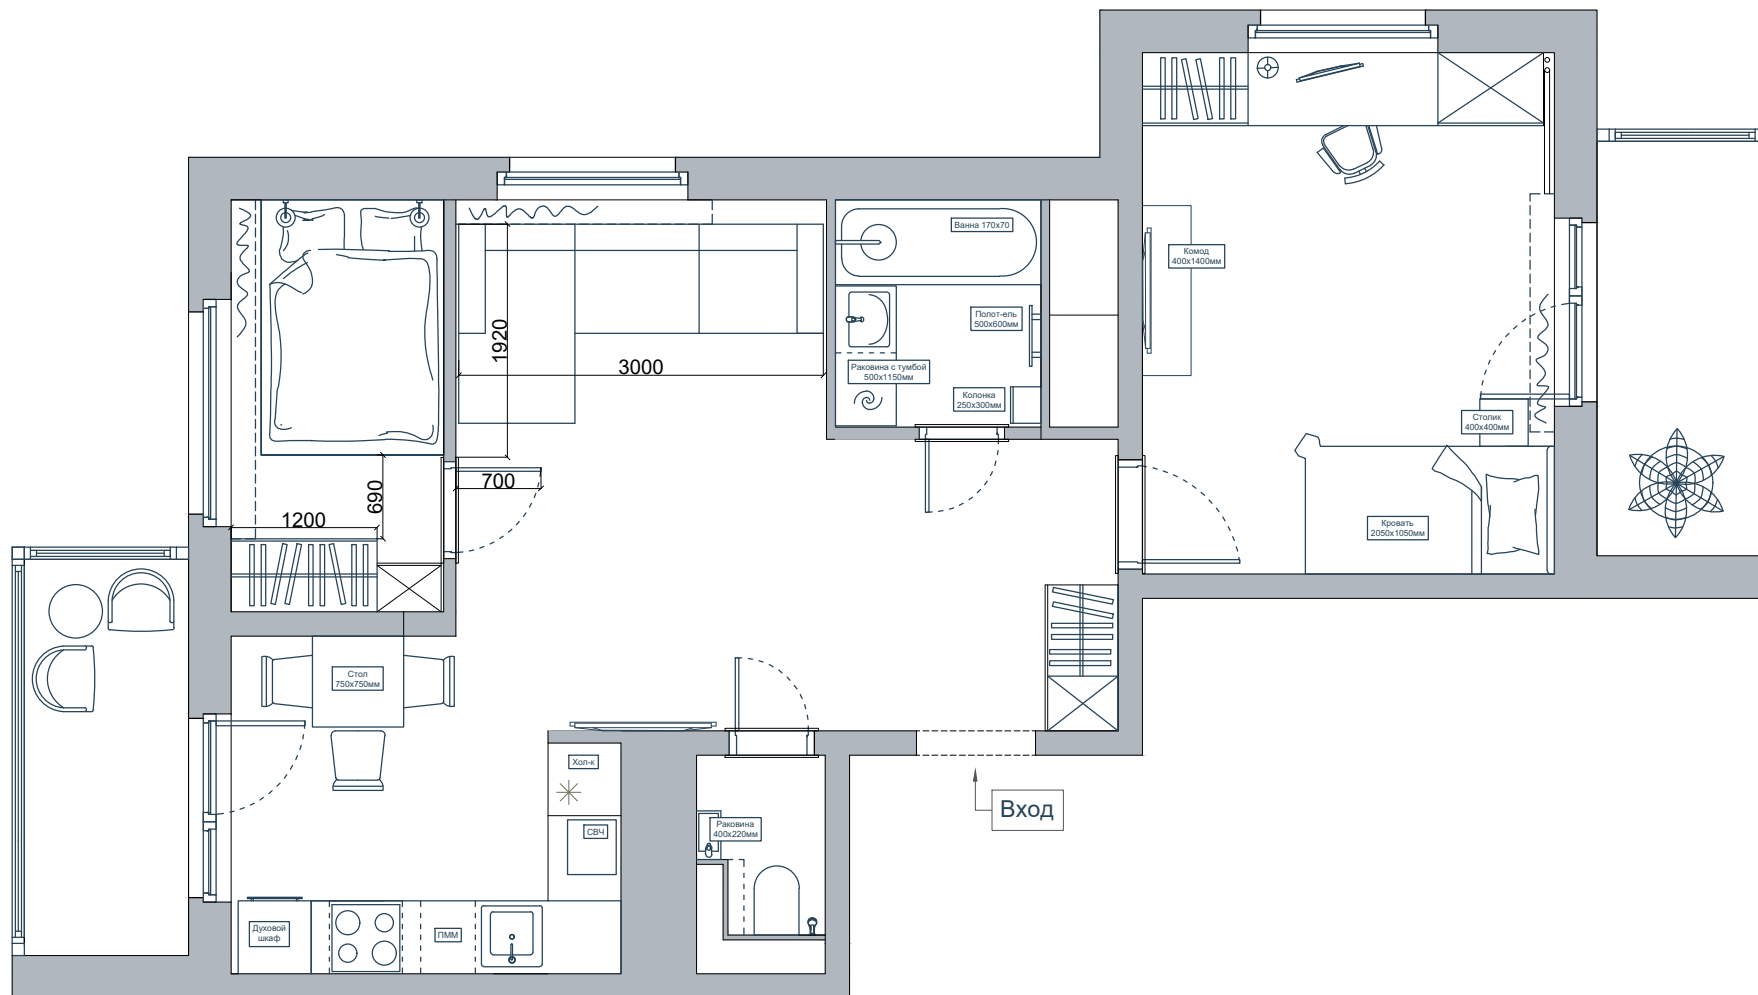

Согласовано

Заказчик: _____
 " " _____ 20__ г


Remont-ot-i-do.ru
 +7 901-909-84-56

ЖК "Мир Митино"

План расстановки мебели. Вариант 2.

Лист
 4

План расстановки мебели с размерами. Вариант 2.

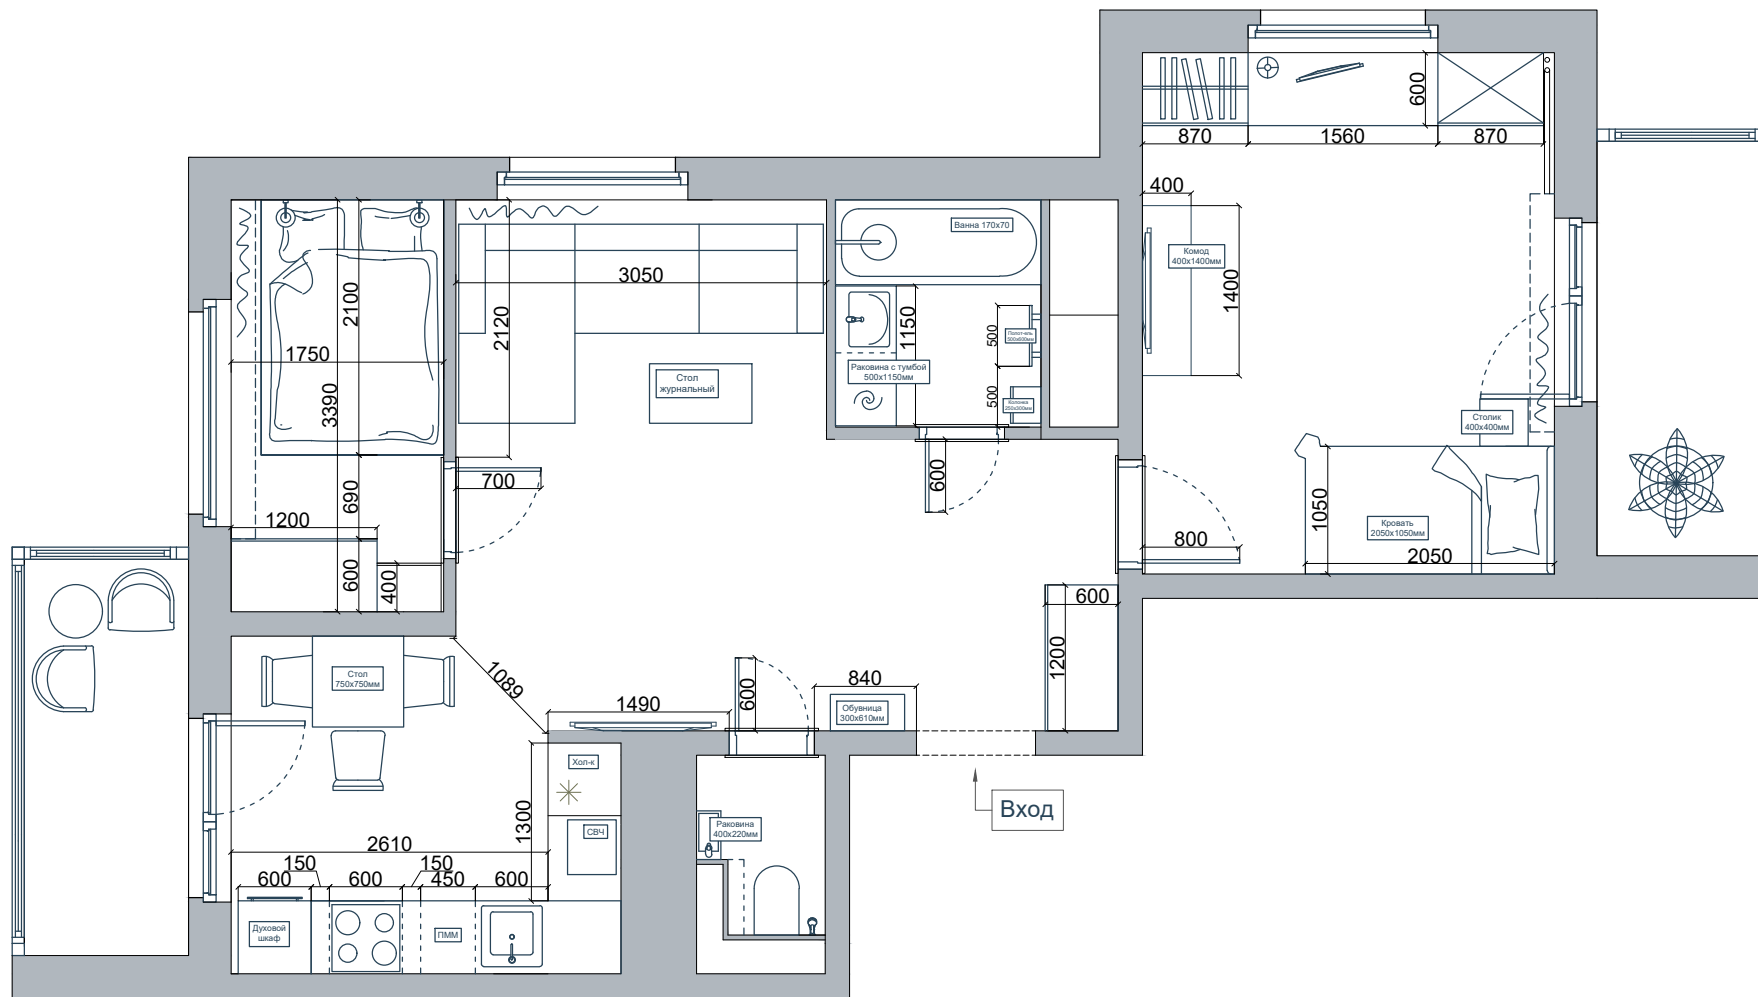

Согласовано

Заказчик: _____
" " _____ 20__ г


Remont-ot-i-do.ru
+7 901-909-84-56


ЖК "Мир Митино"

План расстановки мебели с размерами. Вариант 2.


Лист
5


План демонтажа.

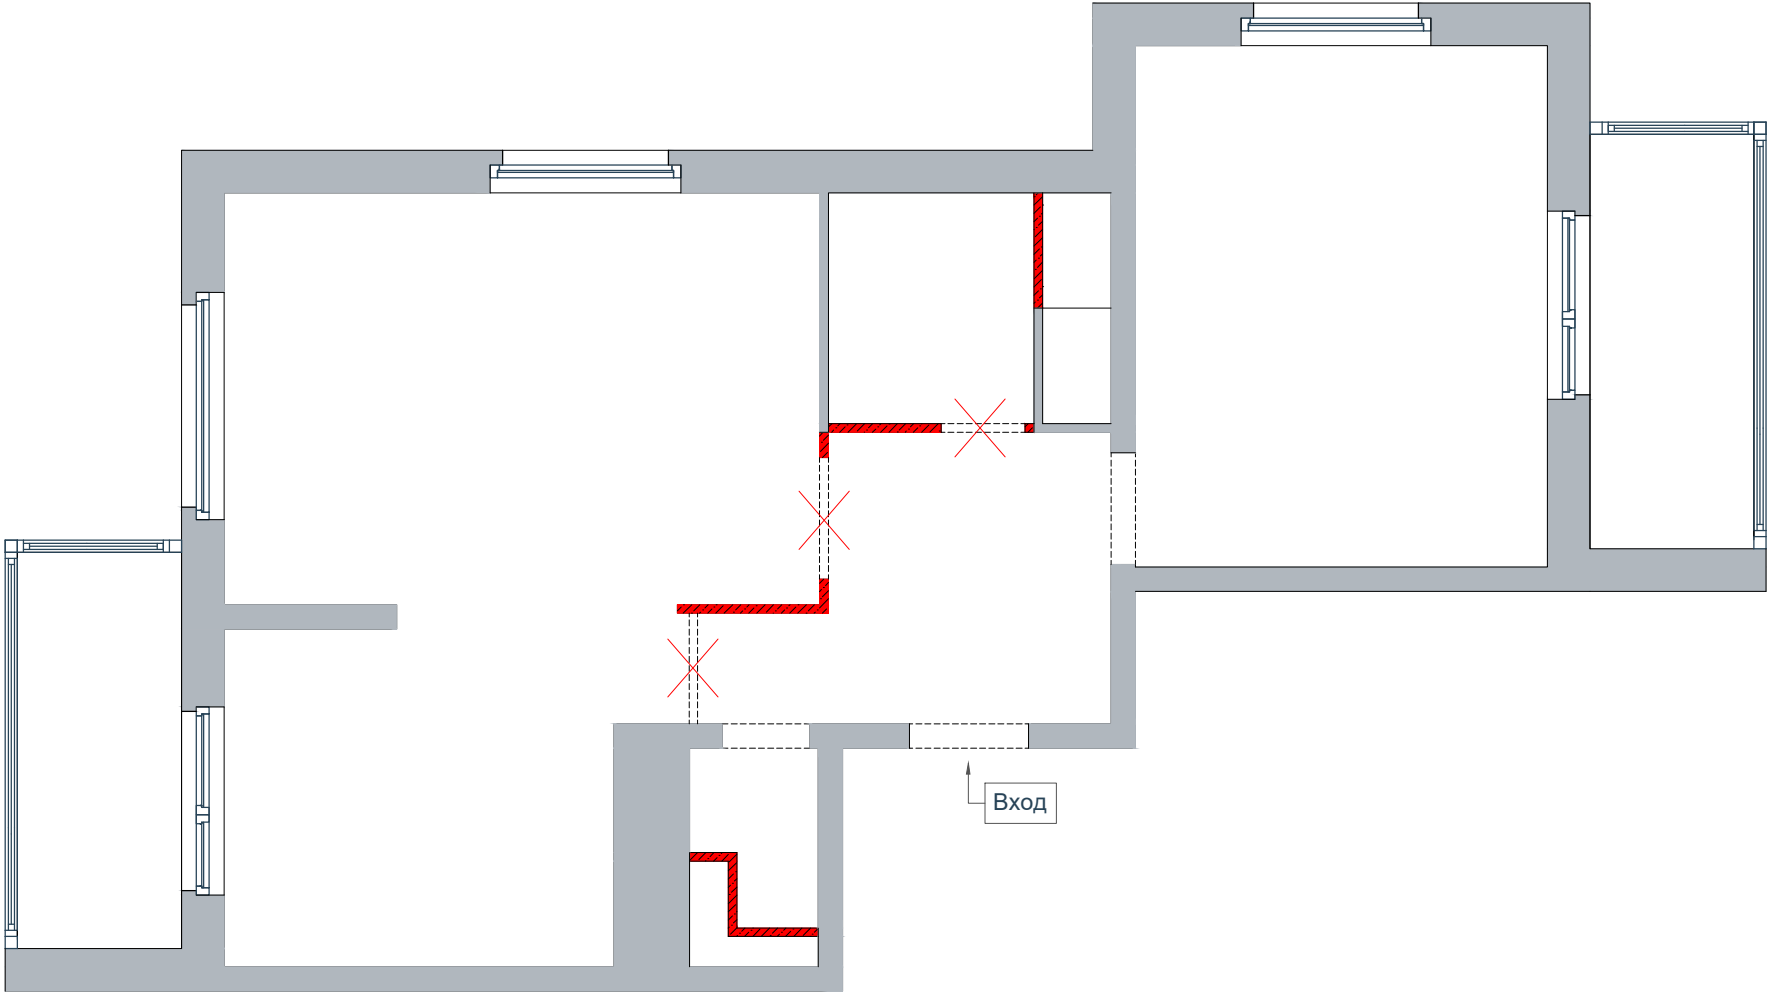

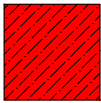Обозн.	Тип конструкции
	Сносимая конструкция

План монтажа.

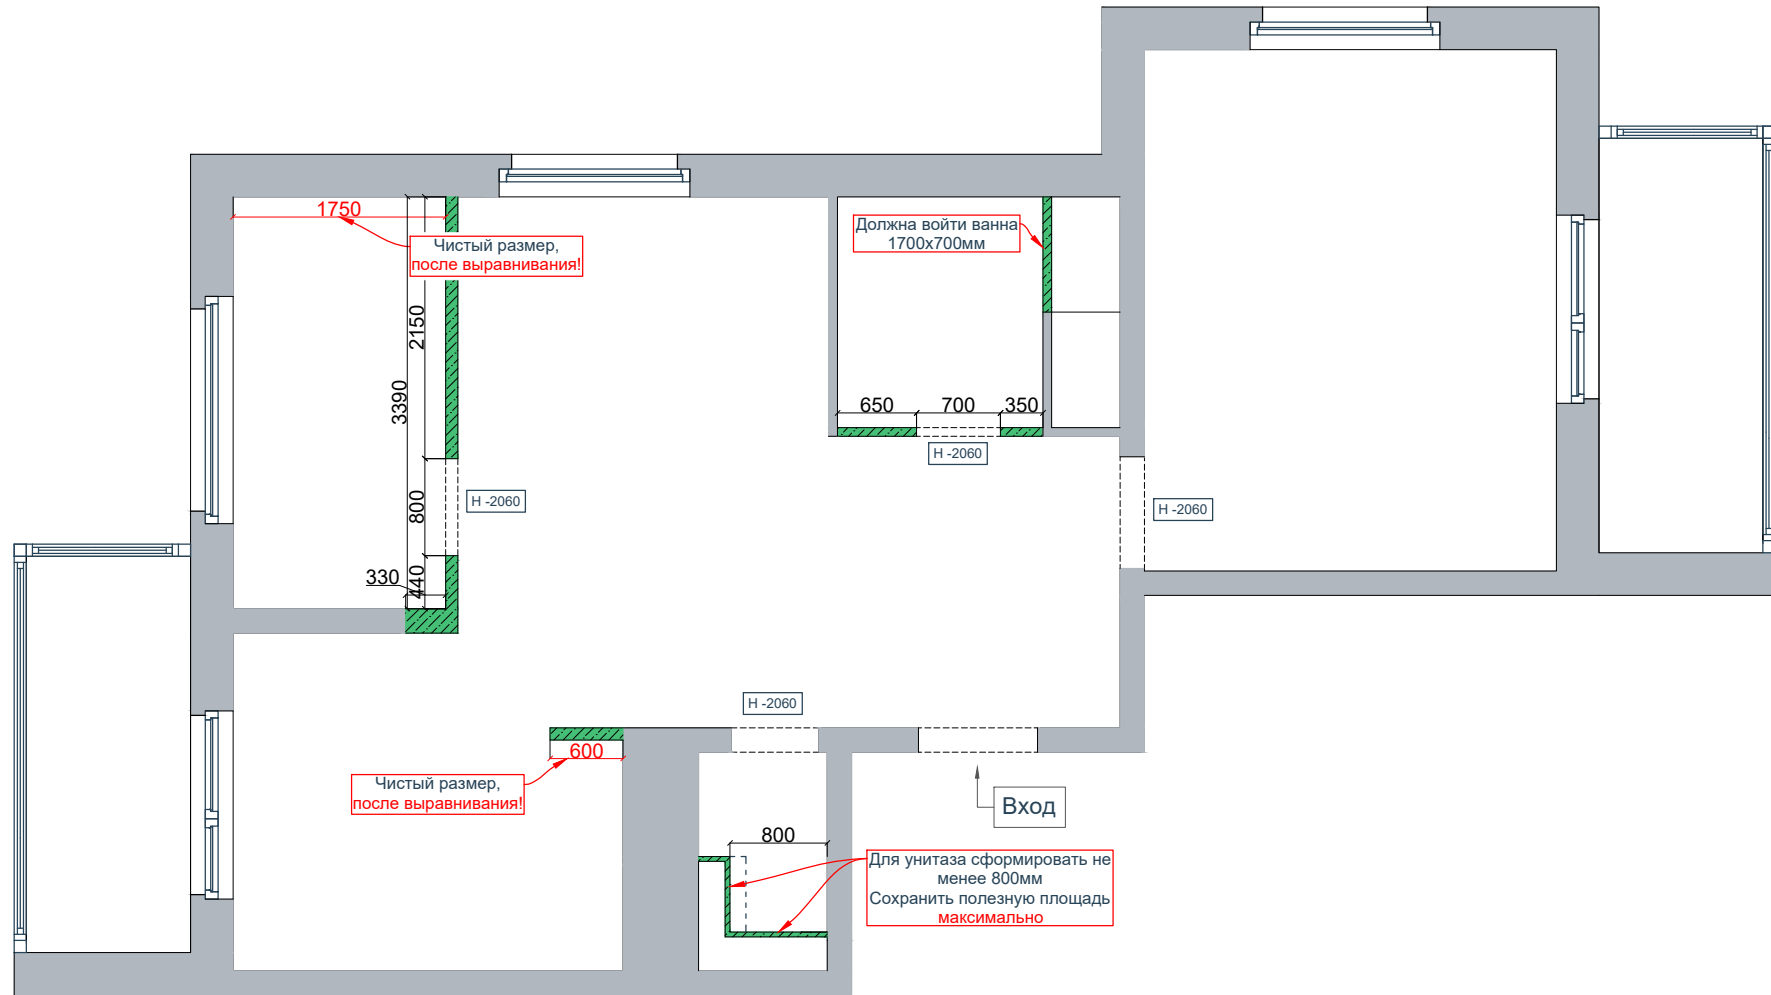

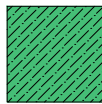Обозн.	Тип конструкции
	Возводимая конструкция

Согласовано

Заказчик: _____
" ____ " _____ 20__ г


Remont-ot-i-do.ru
+7 901-909-84-56

ЖК "Мир Митино"

План монтажа.

Лист
7

План электрооборудования.

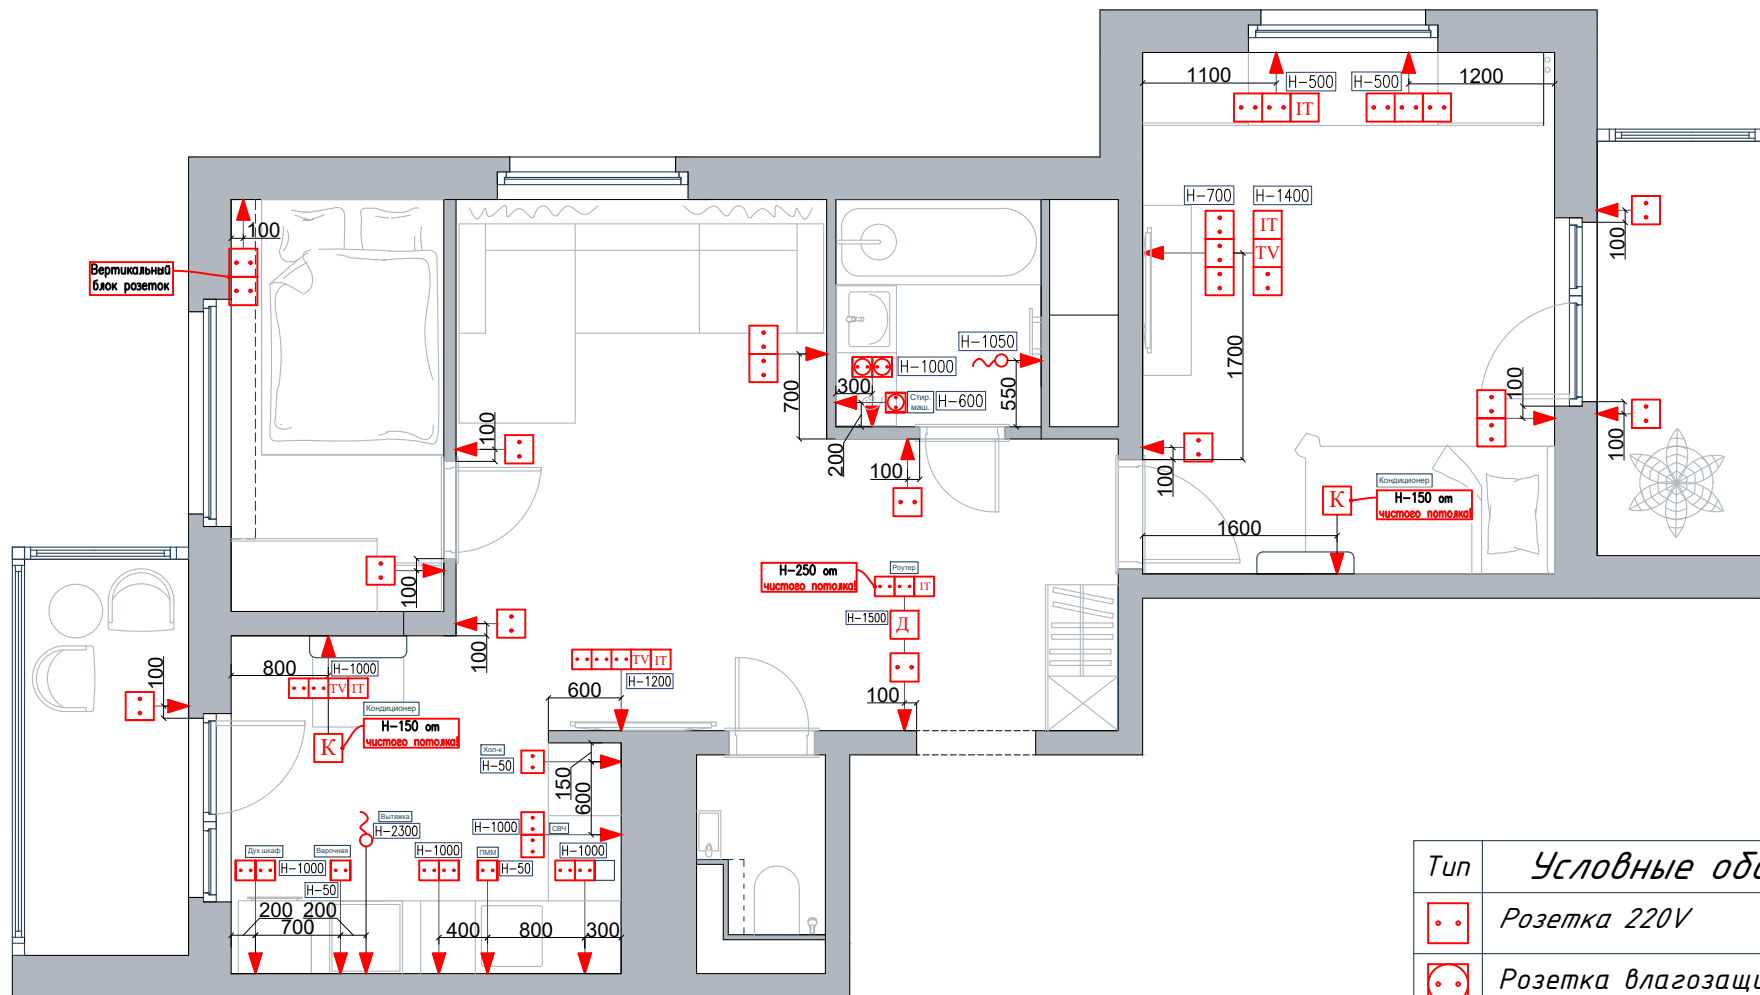

Примечание:
 Размеры указаны до ЦЕНТРА рамки.
 Высота розеток по умолчанию - 250мм от чистого пола.

Тип	Условные обозначения
	Розетка 220V
	Розетка влагозащищенная 220V
	Розетка ТВ
	Интернет розетка
	Вывод под трубку домофона
	Вывод для кондиционера

Согласовано

Заказчик: _____
 " " _____ 20__ г


Remont-ot-i-do.ru
 +7 901-909-84-56

ЖК "Мир Митино"

План электрооборудования.

Лист
 8

План освещения.

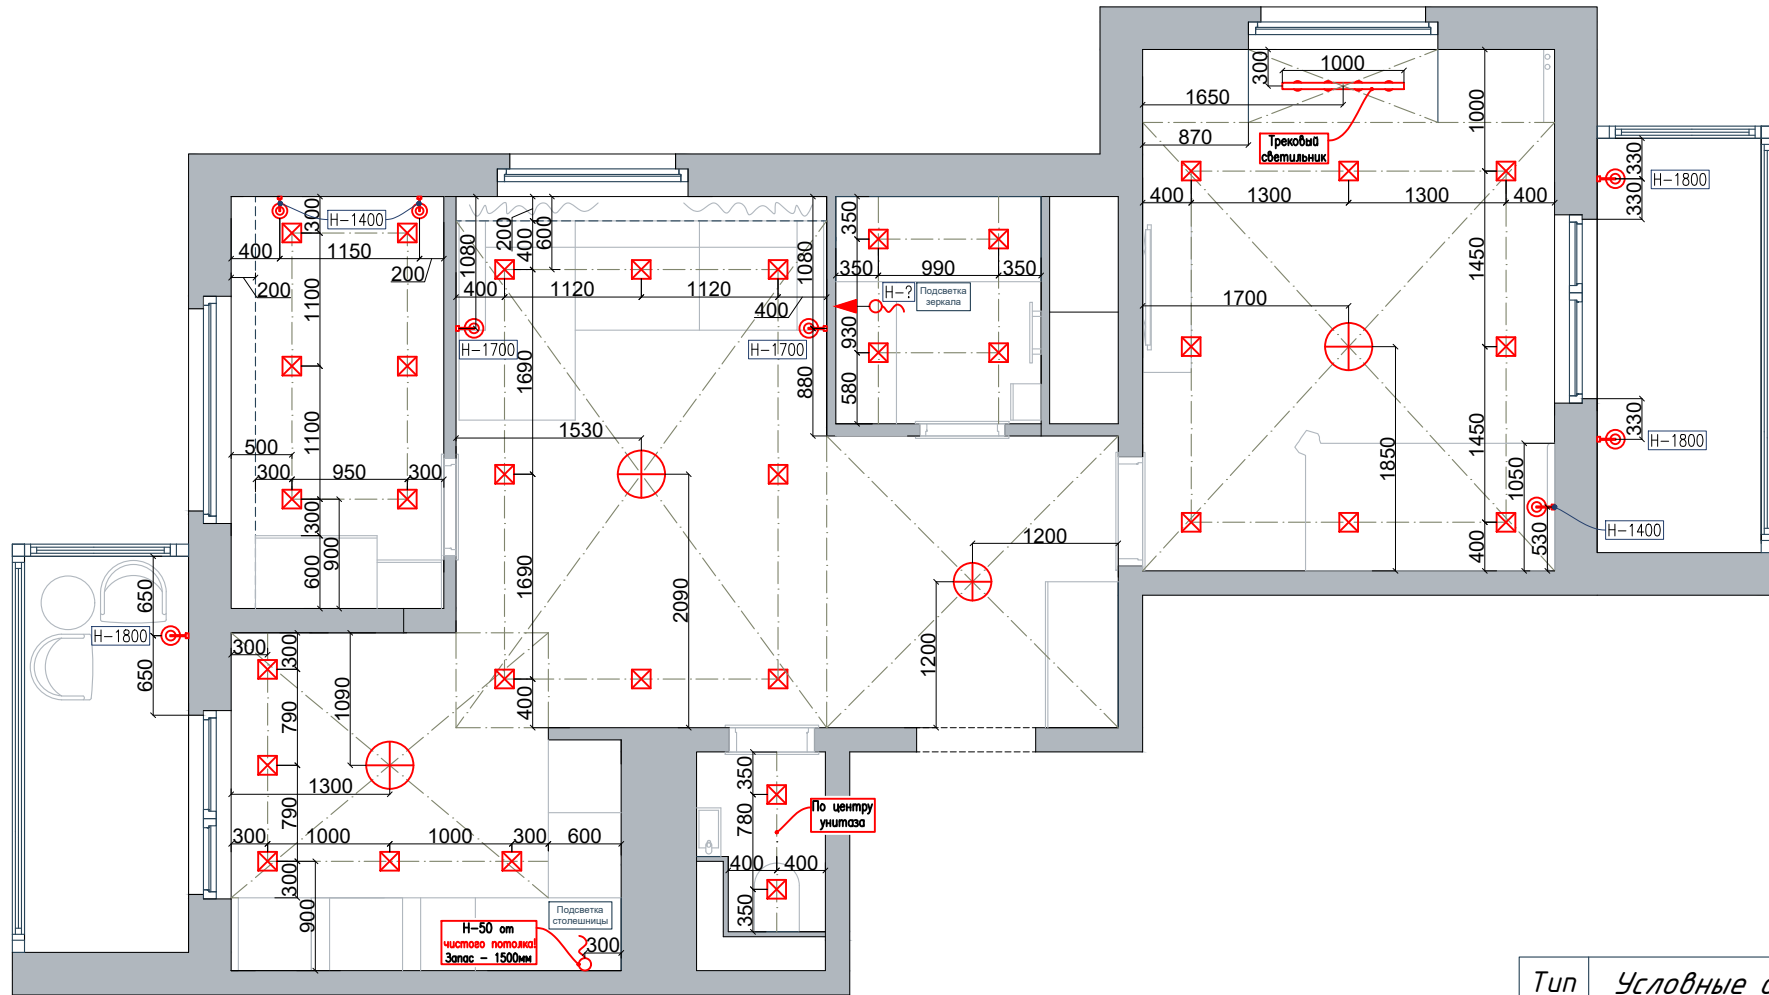

Тип	Условные обозначения
⊕	Люстра
⊗	Точечный светильник
⚡	Электровывод
⊙	Бра

Согласовано

Заказчик: _____
" " _____ 20__ г


Remont-ot-i-do.ru
+7 901-909-84-56

ЖК "Мир Митино"

План освещения.

Лист
9

План освещения с привязкой к выключателям.

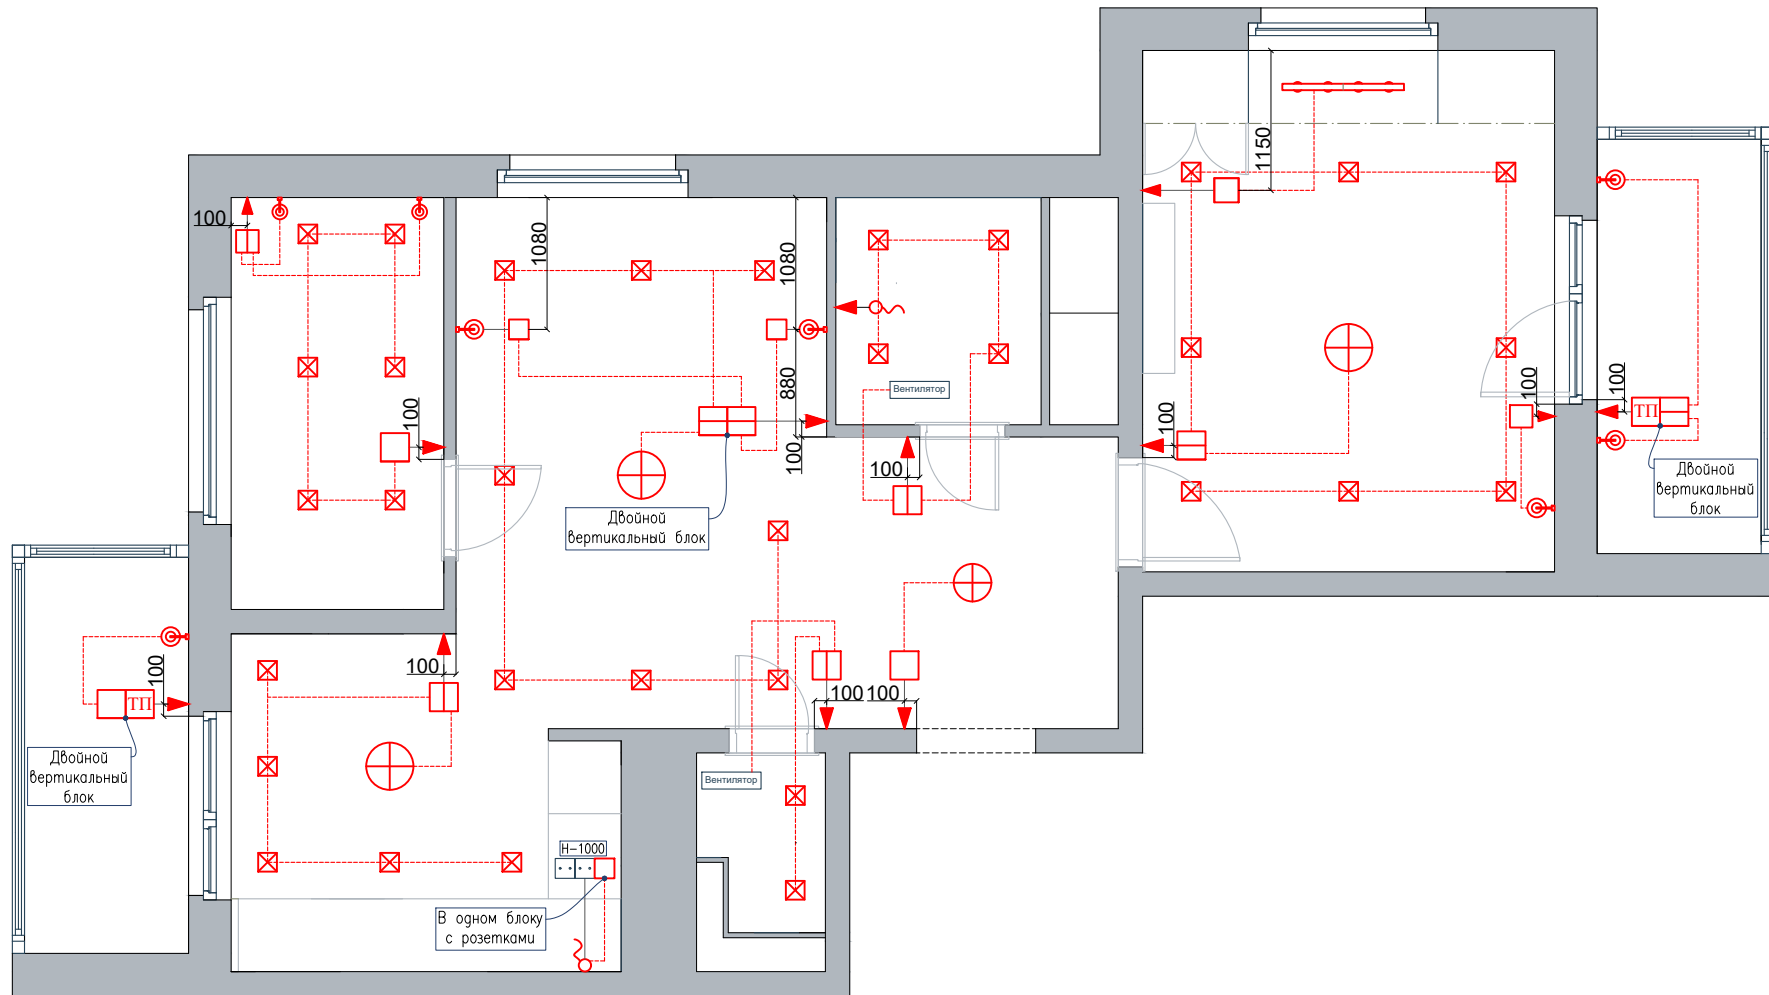

*Примечание:
Размеры указаны до ЦЕНТРА рамки.
Высота выключателей по умолчанию
- 900мм от чистого пола.*

Тип	Условные обозначения
	Выключатель одноклавишный
	Выключатель двухклавишный
	Регулятор теплого пола

Согласовано

Заказчик: _____
"___" _____ 20__ г


Remont-ot-i-do.ru
+7 901-909-84-56

ЖК "Мир Митино"


План освещения с привязкой к выключателям.





Лист
10

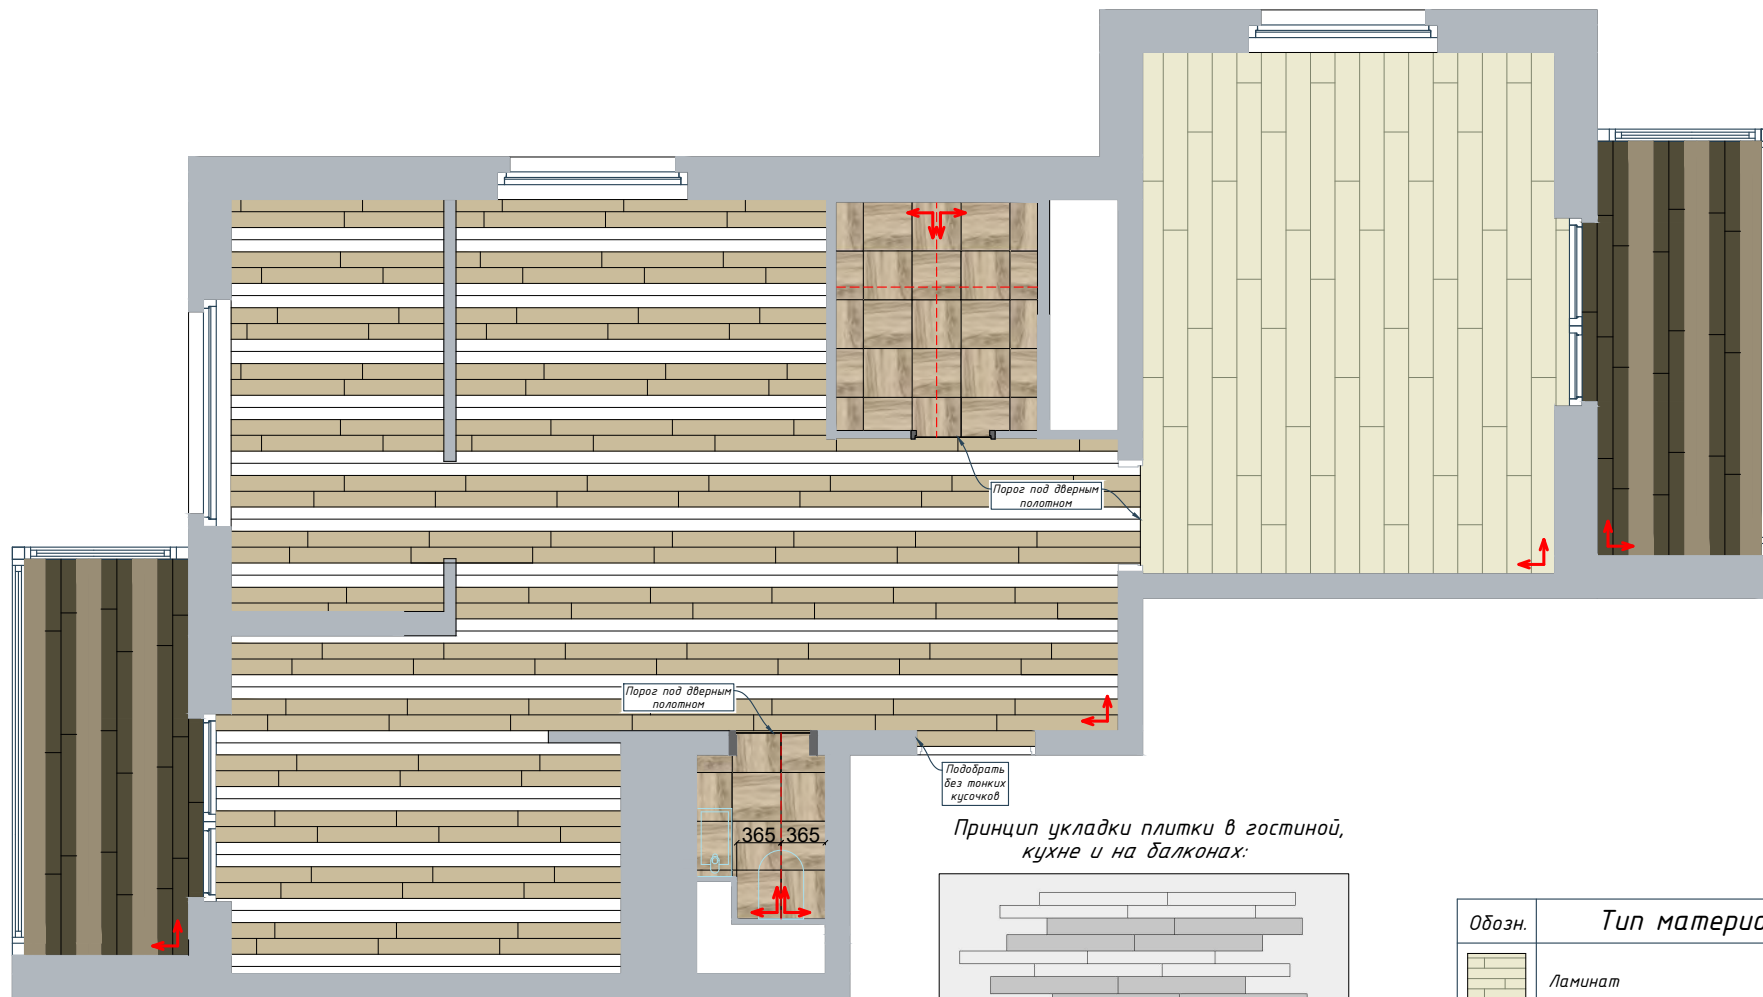План напольных покрытий.

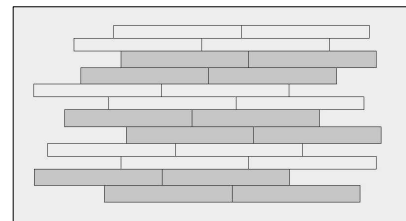

Принцип укладки плитки в гостиной, кухне и на балконах:

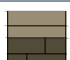

Обозн.	Тип материала	Кол-во
	Ламинат	16,3м2
	Керамогранит WOODREAL BIANCO	38,0м2
	Керамогранит WOODREAL TORTORA	11,0м2
	Керамогранит Amber бежевый 40,2x40,2	6,0м2

Согласовано

Заказчик: _____
"___" _____ 20__ г

Remont-ot-i-do.ru
+7 901-909-84-56


ЖК "Мир Митино"

План напольных покрытий.


Лист
11

Плиточные работы.


Ванная

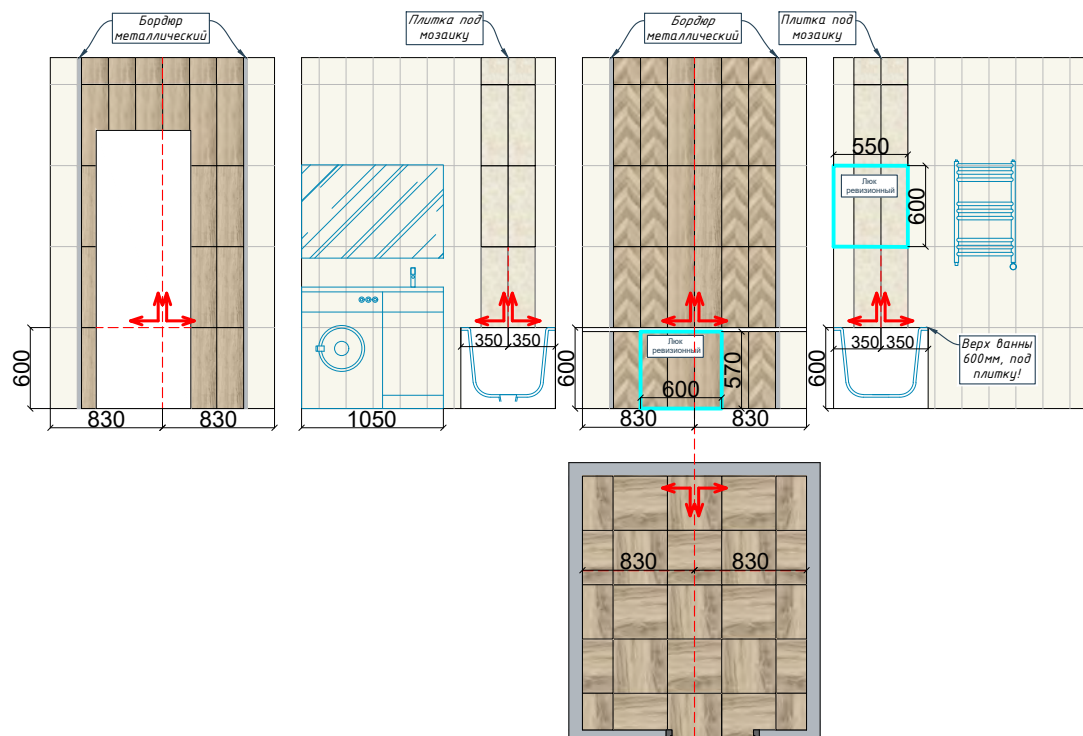

Санузел

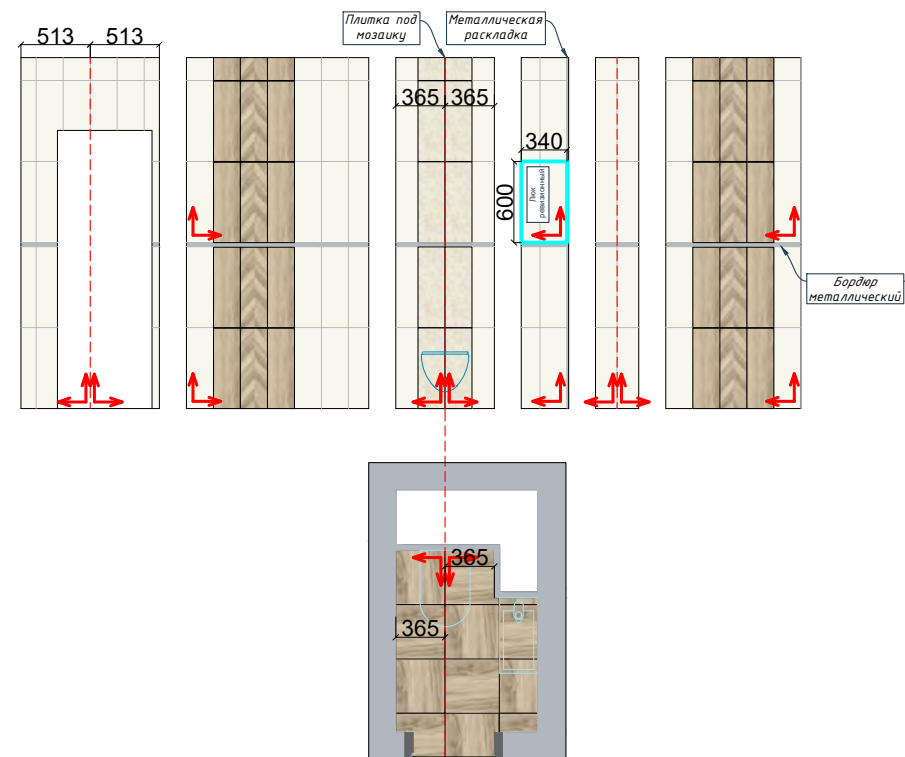

Кухня

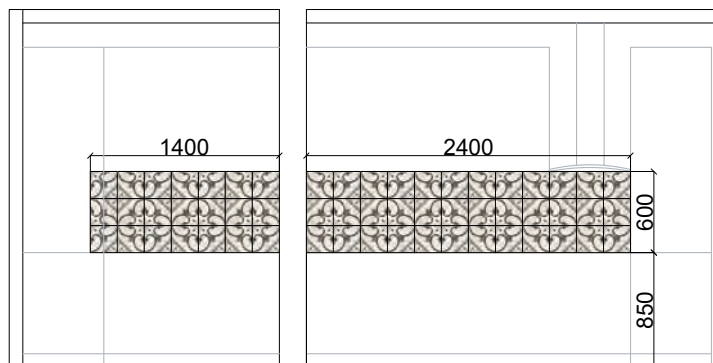

Обозн.	Тип материала	Кол-во	Обозн.	Тип материала	Кол-во
	Керамогранит Del Conca London Soho 20x20	60шт		Lararet Amber бежевый 20x60	5,5м2
	Lararet Alabama 20x60 бежевая, мозаика	3,2м2		Lararet Amber бежевый узор 20x60	3,7м2
	Lararet Alabama 20x60 бежевая	20,0м2		Бордюр метал. серебро глянцевое 2,9x60	32 шт
	Керамогранит Amber бежевый 40,2x40,2мм	6,0м2		Профиль метал. угловой	1 шт

Согласовано

Заказчик: _____
"___" _____ 20__ г


Remont-ot-i-do.ru
+7 901-909-84-56

ЖК "Мир Митино"


Плиточные работы. Развертки стен ванной и санузла.

Лист
12

План теплых полов.

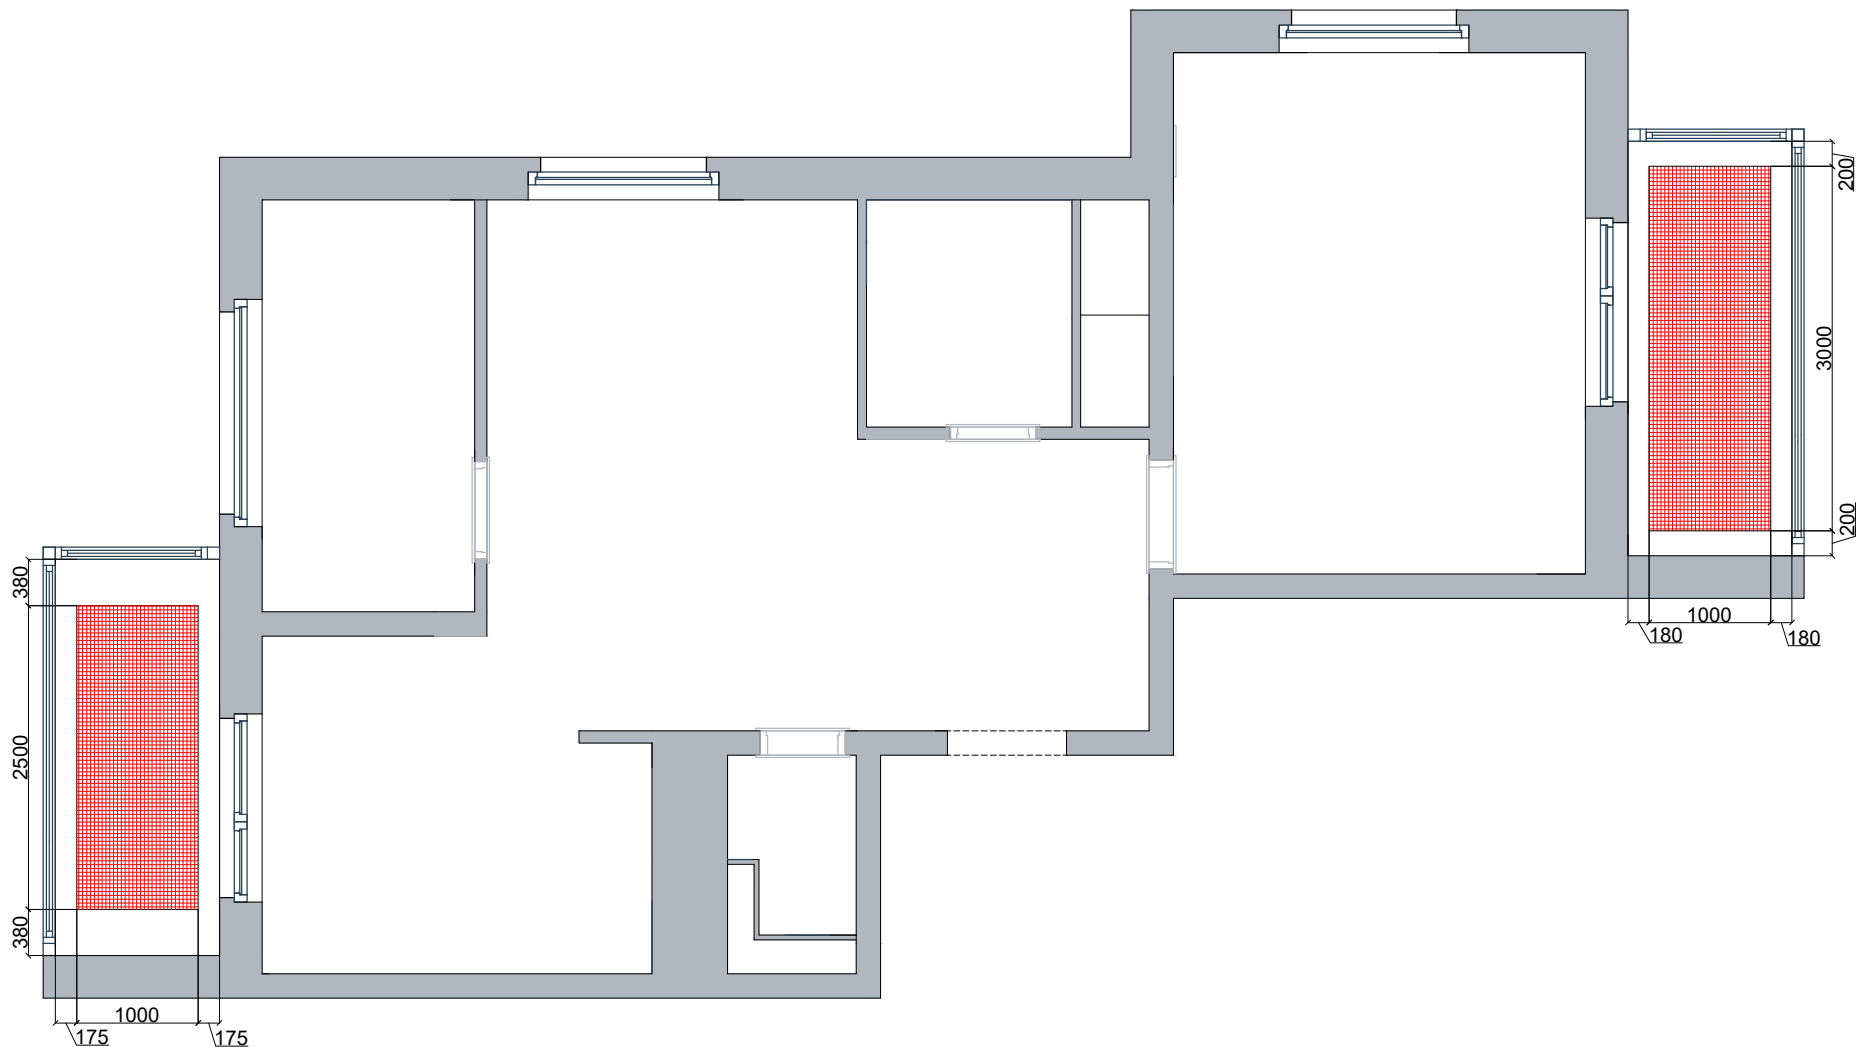

План потолков.

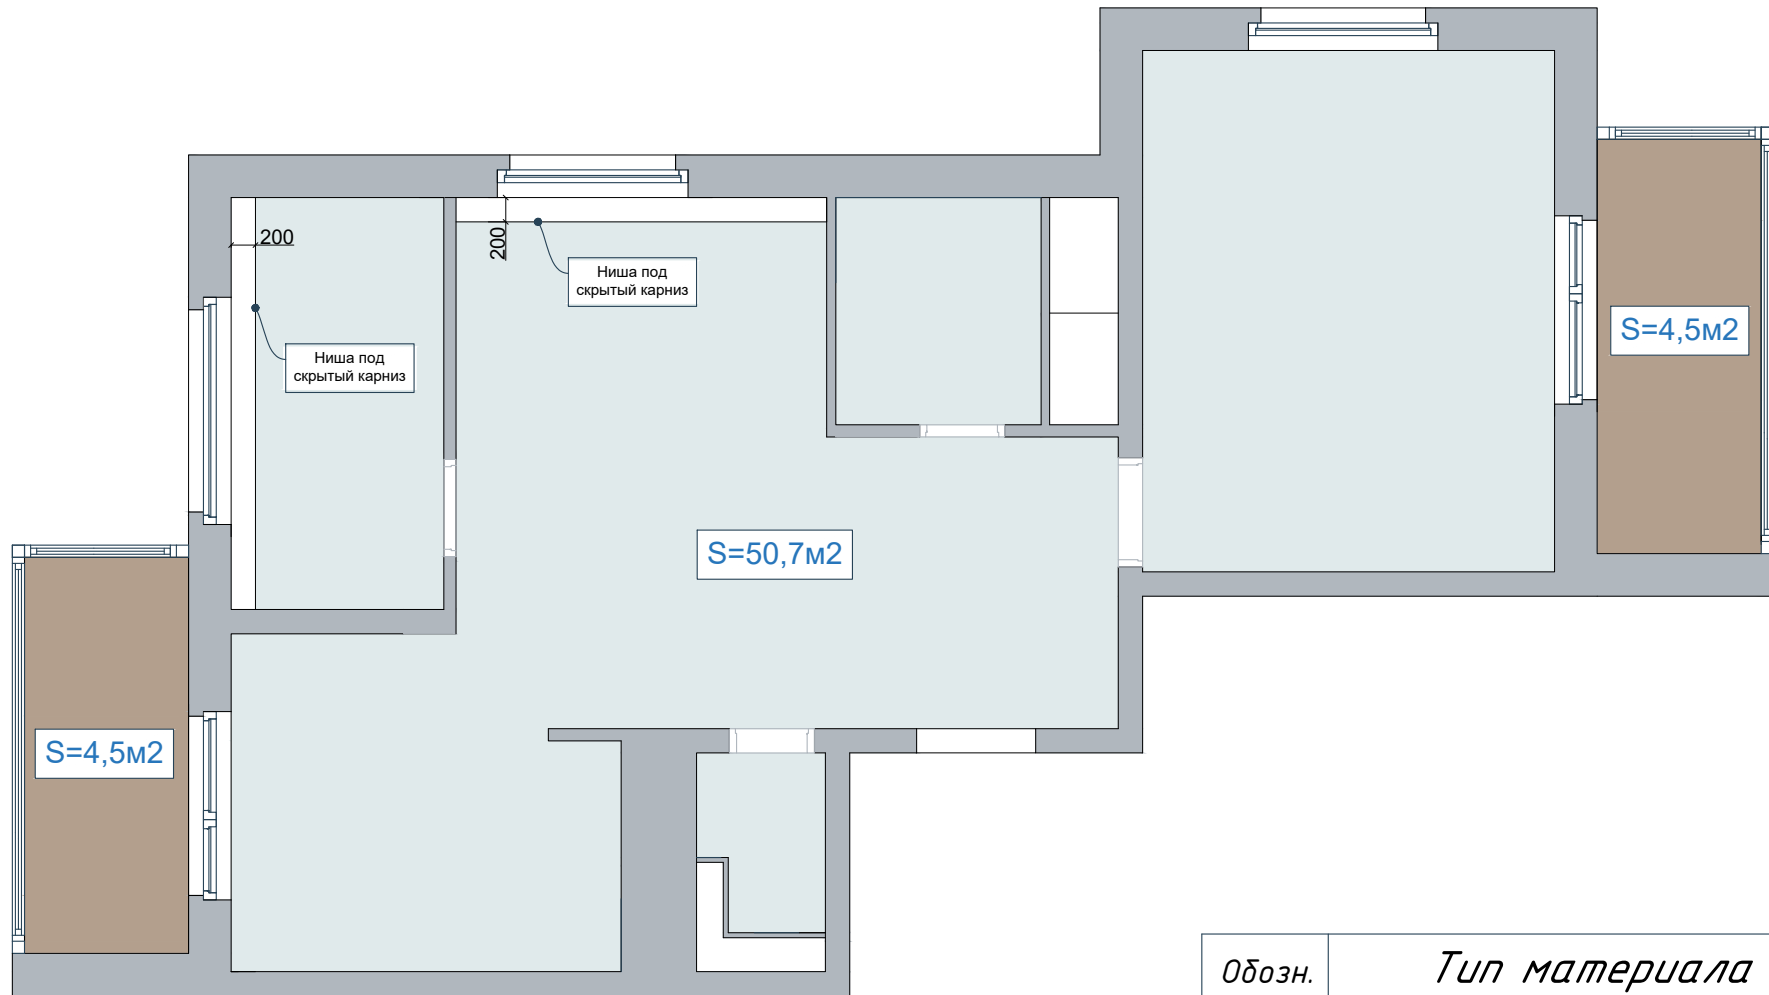

Согласовано

Заказчик: _____
"___" _____ 20__ г

Remont-ot-i-do.ru
+7 901-909-84-56

ЖК "Мир Митино"

План потолков.

Лист

14